


Het betreft hier een principeschema. Hieraan kunnen geen rechten worden ontleend.

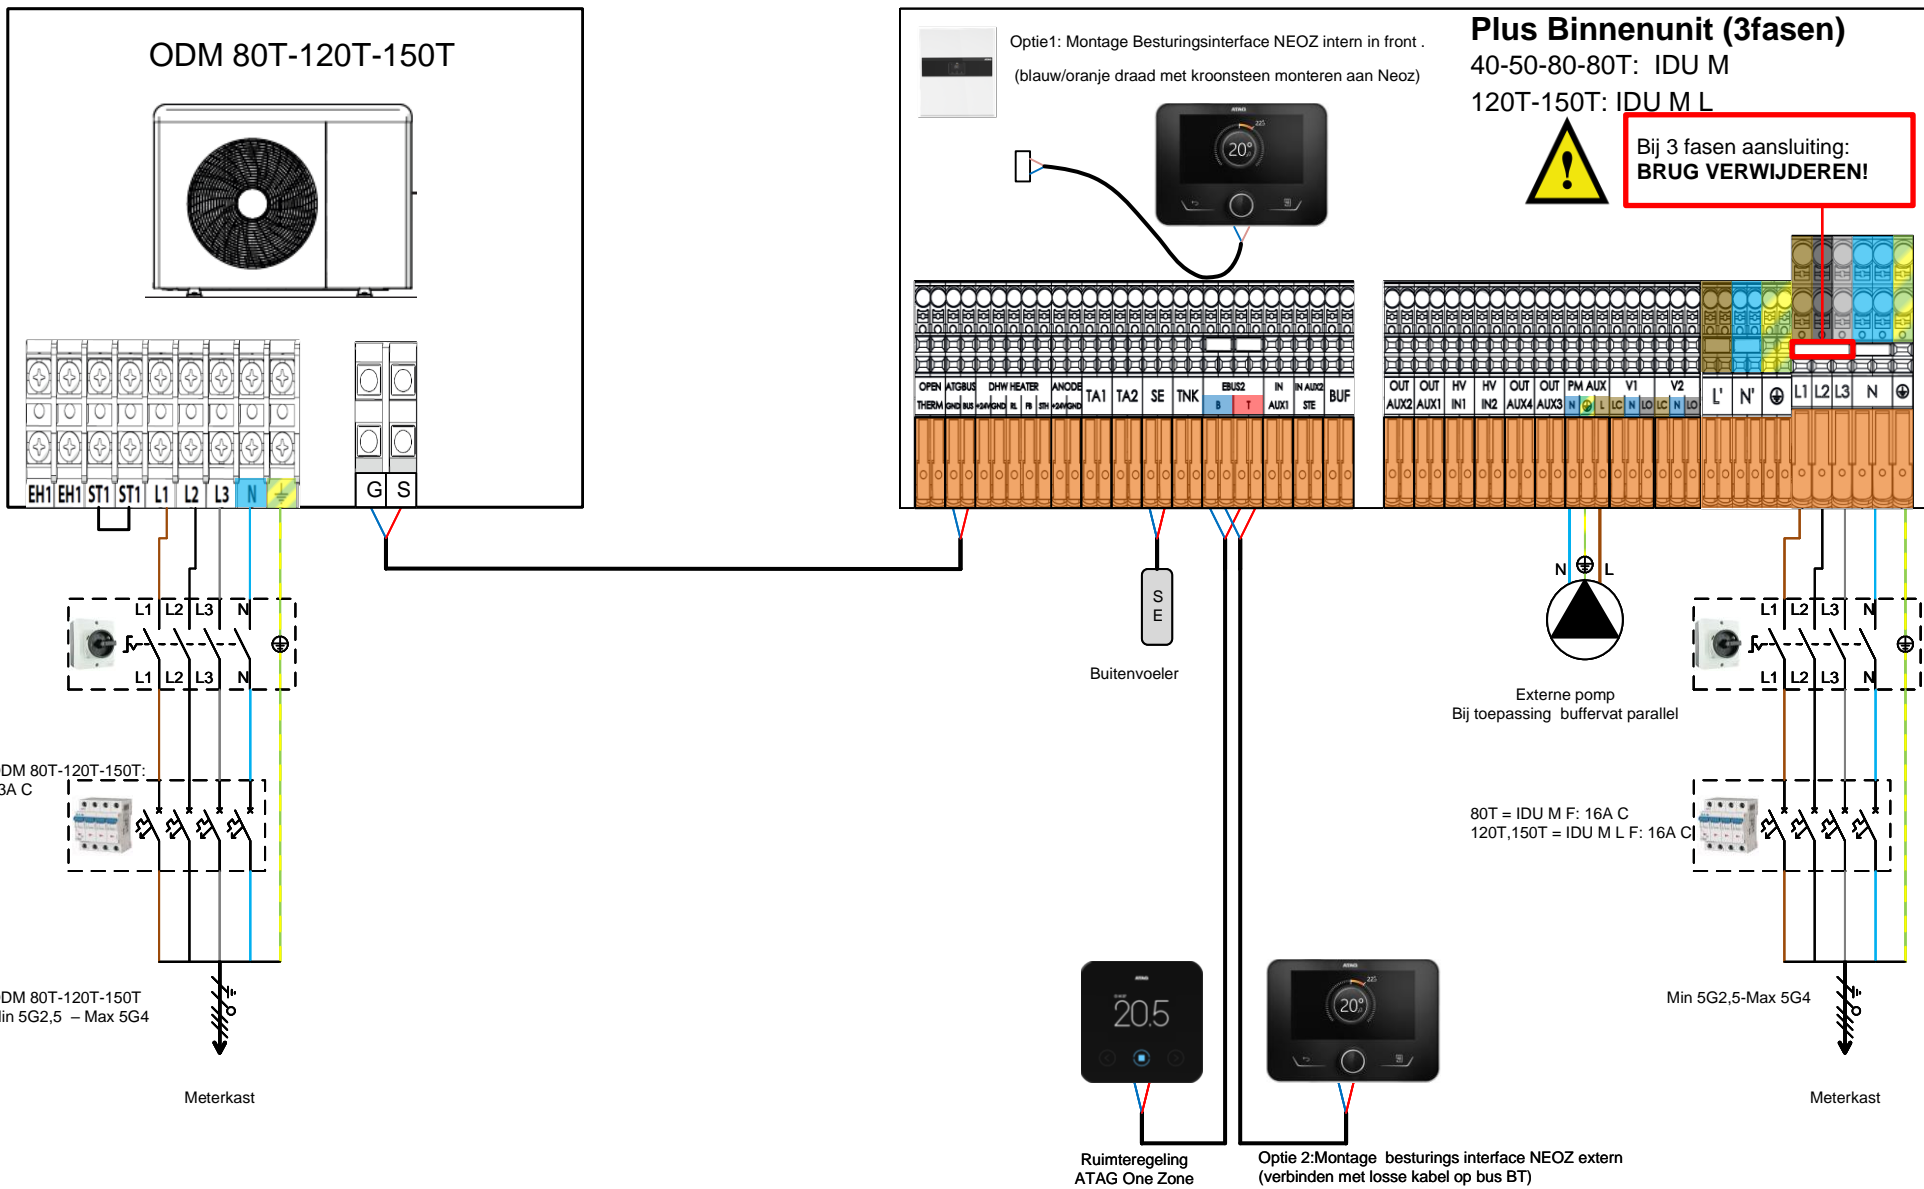

ATAG Verwarming NL BV
 Galileistraat 27
 7131 PE Lichtenvoorde
 www.atagverwarming.nl

Getekend door:	Support
Gecontroleerd :	
Datum:	04-07-2022

Tekening:
 Schema nr.:

E Schema ODM 80T 120T 150T- Plus IDU M (L)

