


Het betreft hier een prinseschema. Hieraan kunnen geen rechten worden ontleend.

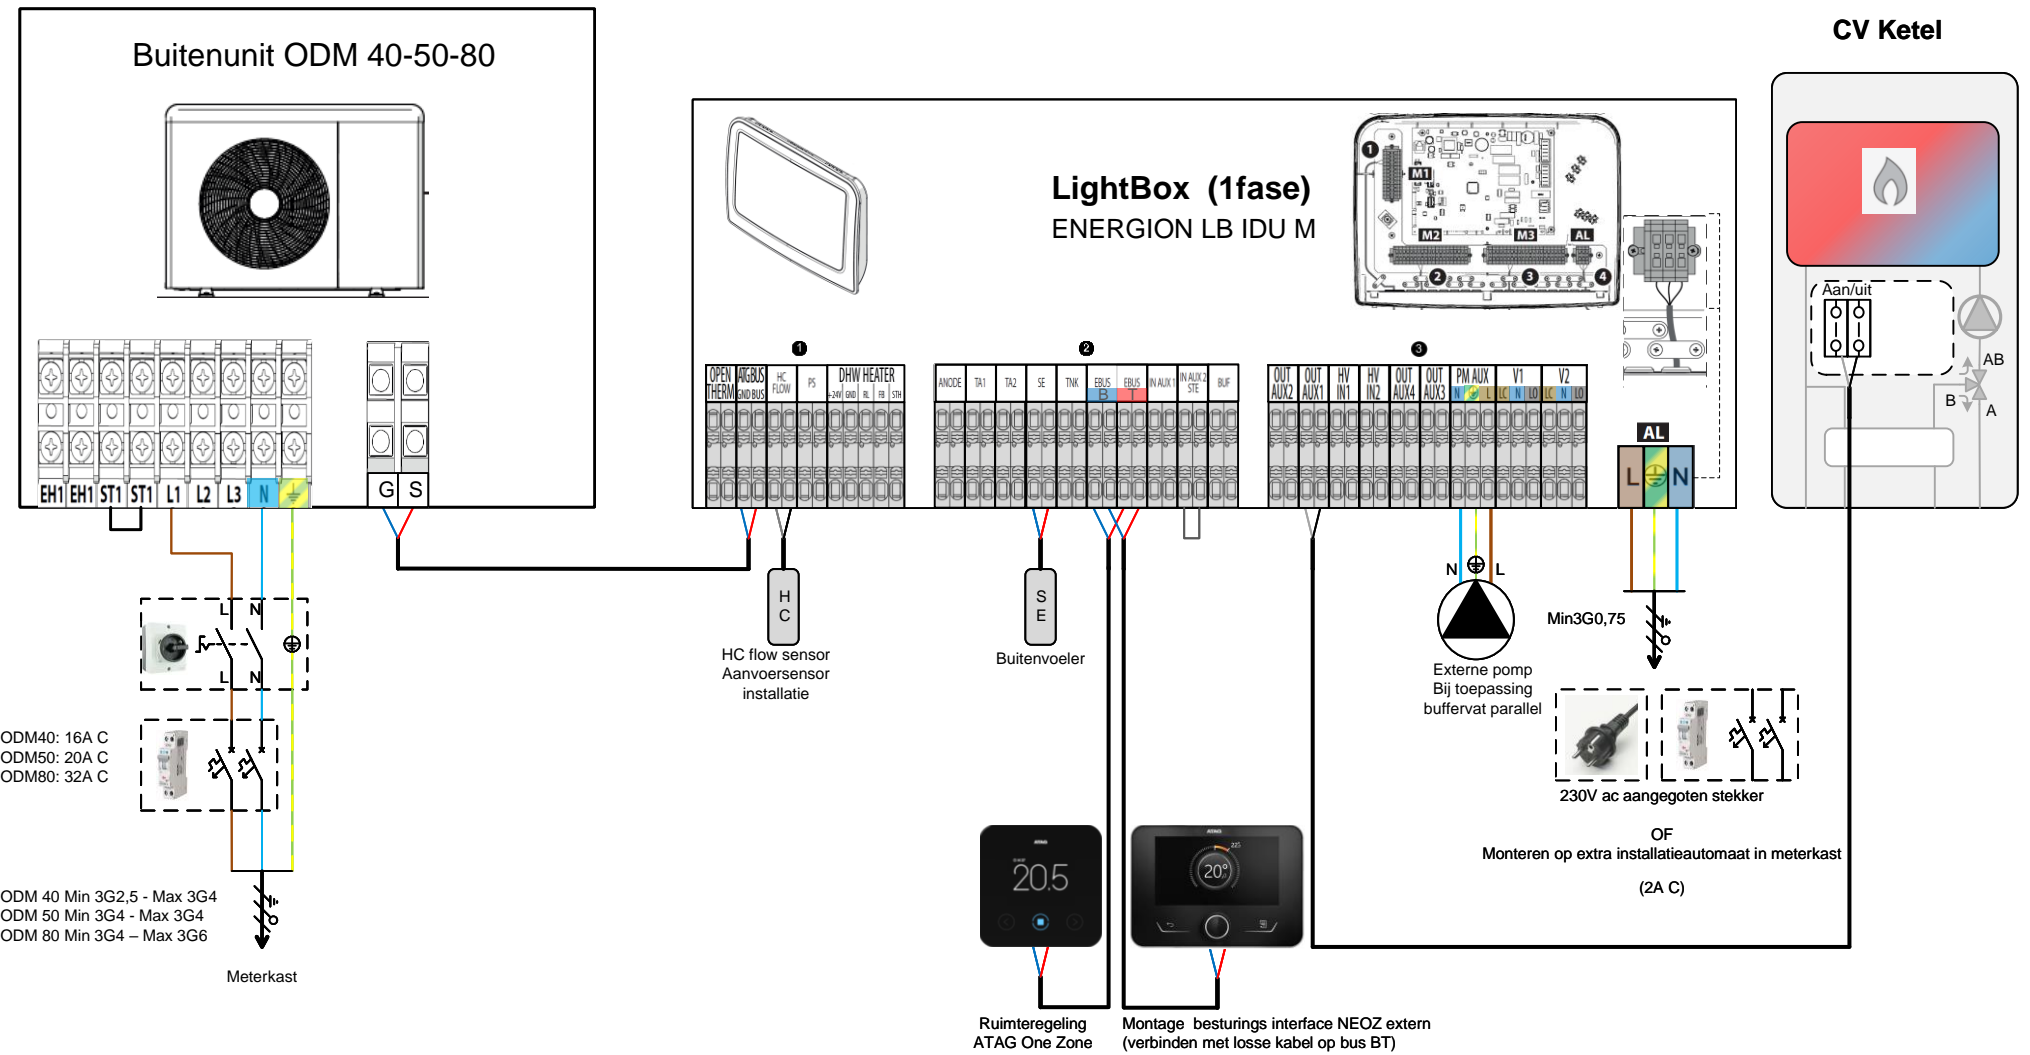

ATAG Verwarming NL BV  
 Galileïstraat 27  
 7131 PE Lichtenvoorde  
 www.atagverwarming.nl

Getekend door:	Support
Gecontroleerd :	
Datum:	18-07-2022

Tekening:  
 Schema nr.:

E Schema ODM 40-50-80 LightBox

